

DEU
01-01
Etape 5.
Documentation
22.01.24


Romain Thiry
0495.19.46.53
romain@super-espace.be

Corinne Hennen
0494.49.82.96
corinne@super-espace.be

Responsable Projet
Romain Thiry
0495.19.46.53
romain@super-espace.be

Dessiné par
Corinne Hennen
0494.49.82.96
corinne@super-espace.be



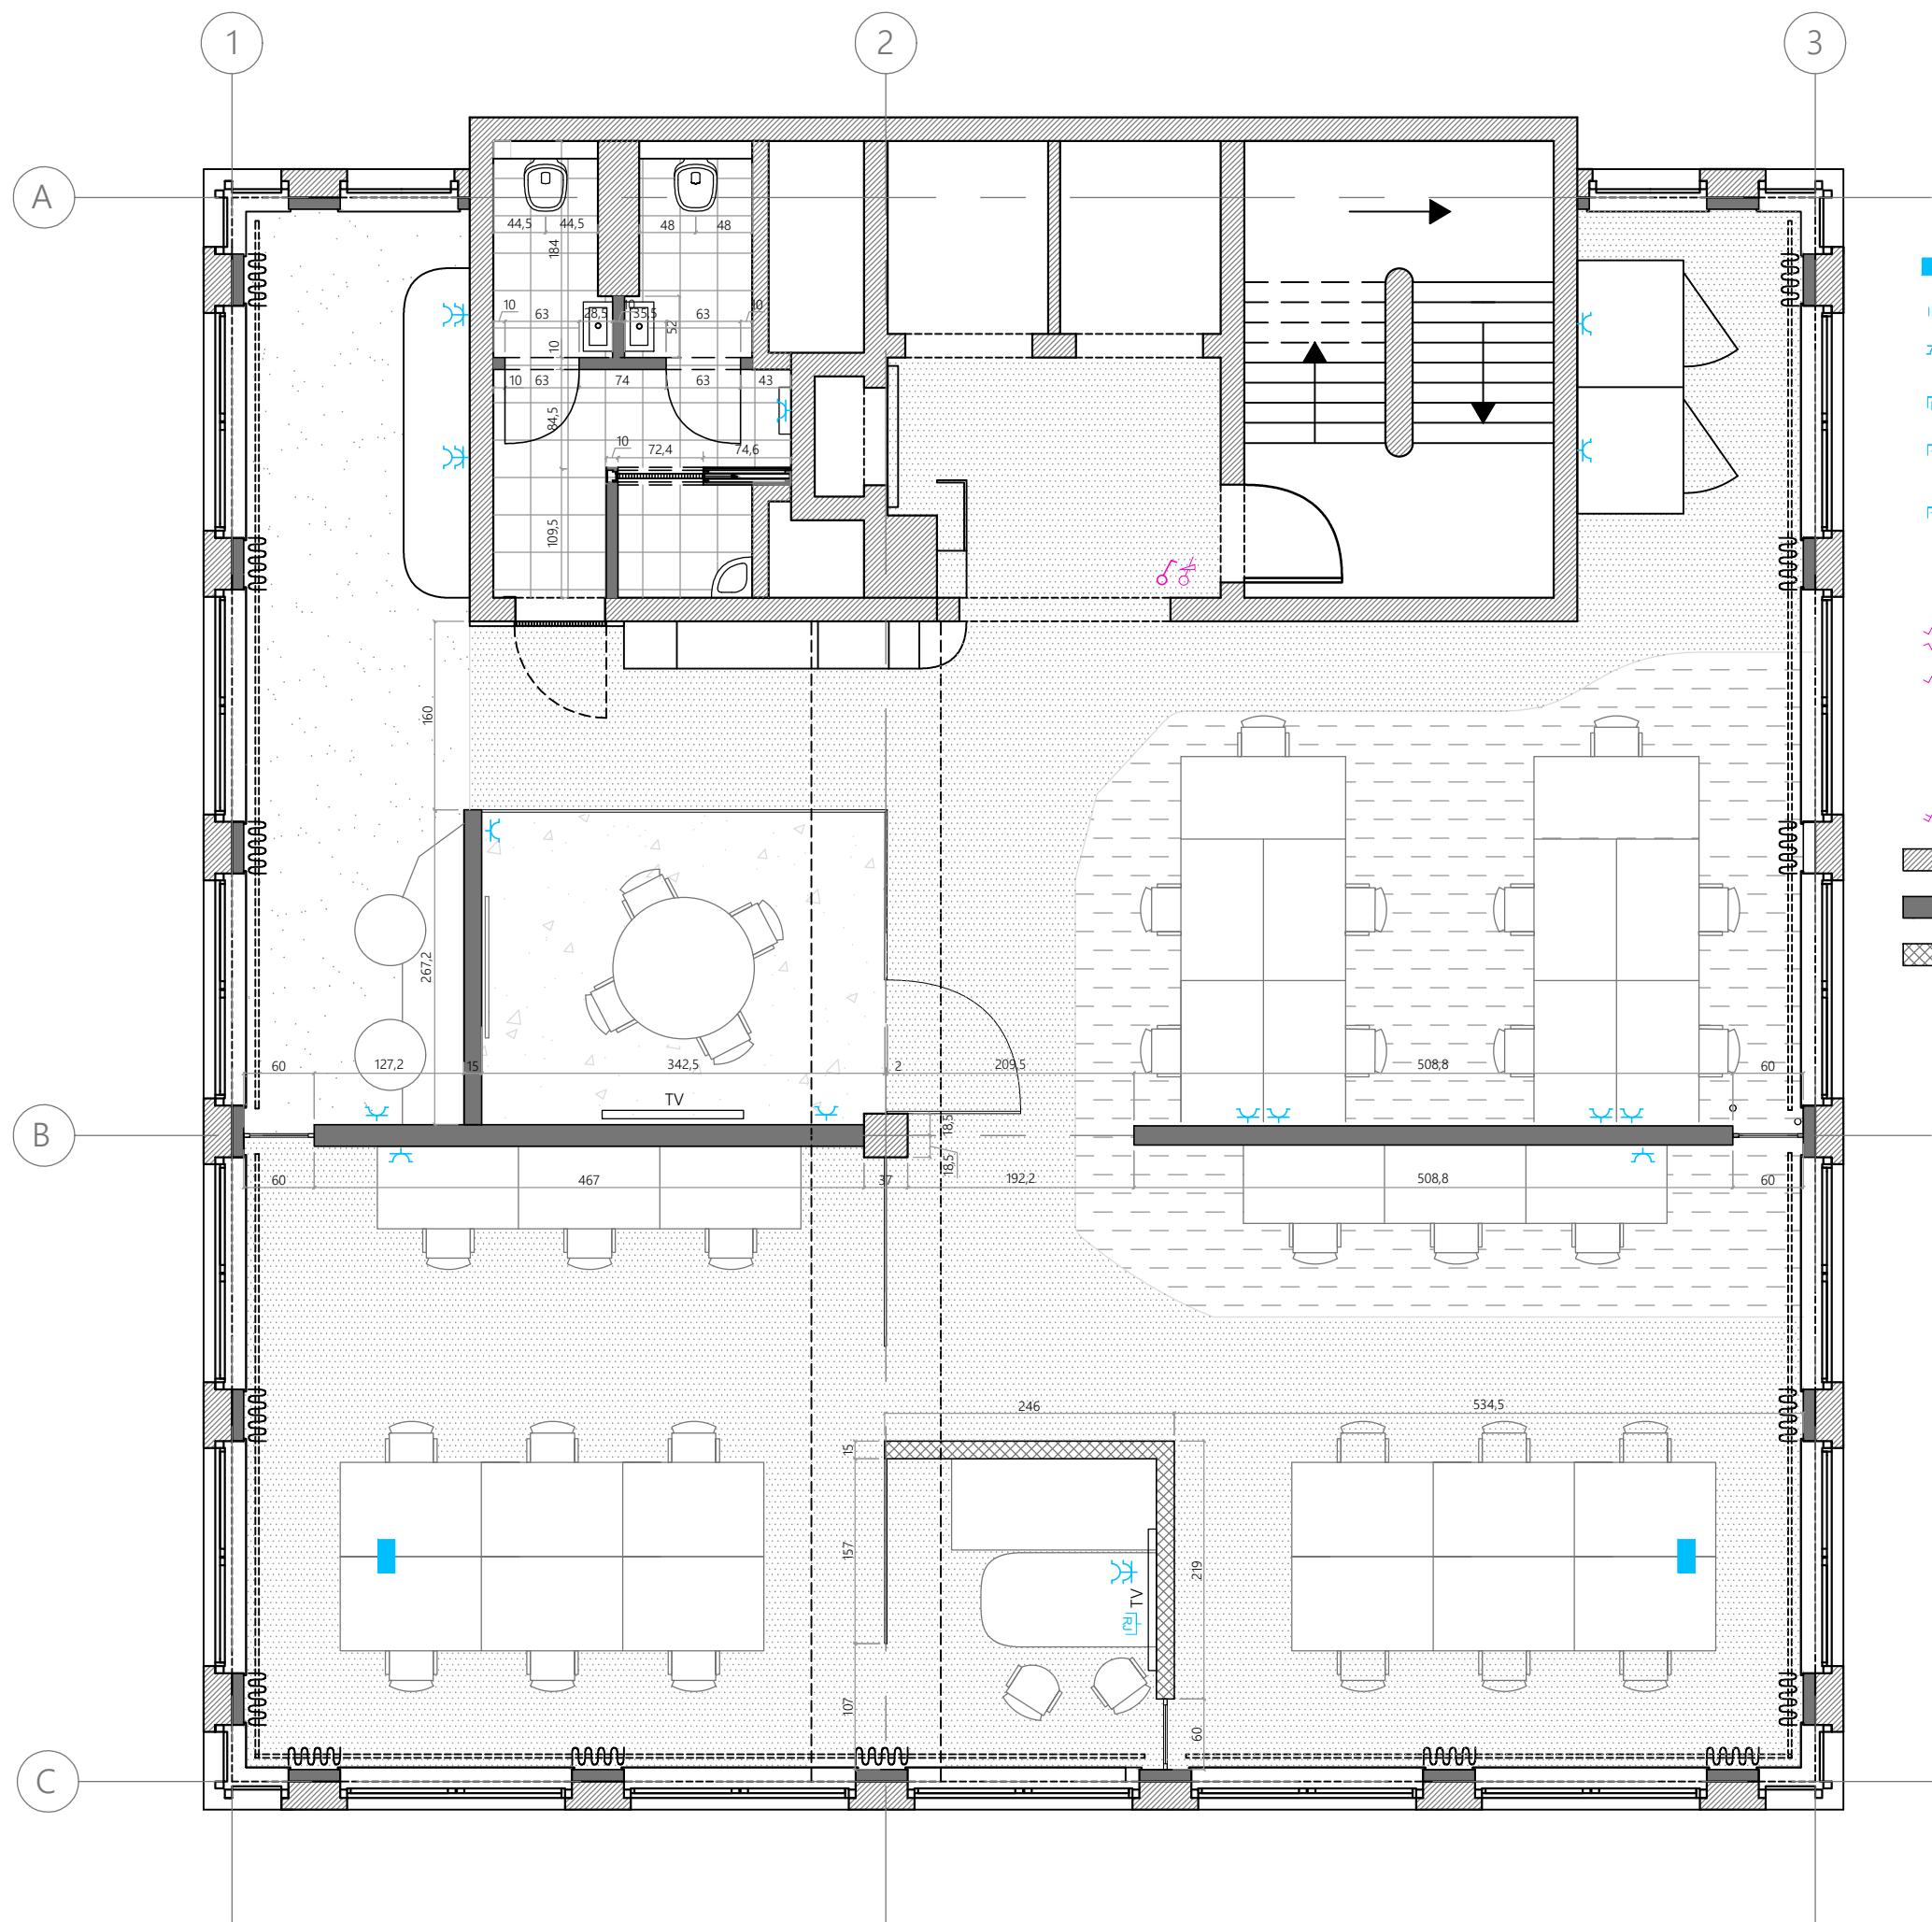

PLAN DE SOL

ÉCHELLE
1 / 60 sur A3


DEUSE
DEUSE GROUP
Rue Cochene 72
4680 Oupeye

Maitre d'ouvrage
C:\Users\Clair\Desktop\p2.png
X10A SRL
11, Av. du Chêne Madame
4121 Neupré

Auteur de projet
C:\Users\Clair\Desktop\p1.png

DEU
Etape 5:
Documentation
22.01.24

Responsable Projet	Romain Thiry 0495.19.46.53 romain@super-espace.be
Dessiné par	Corinne Hennen 0494.49.82.96 corinne@super-espace.be

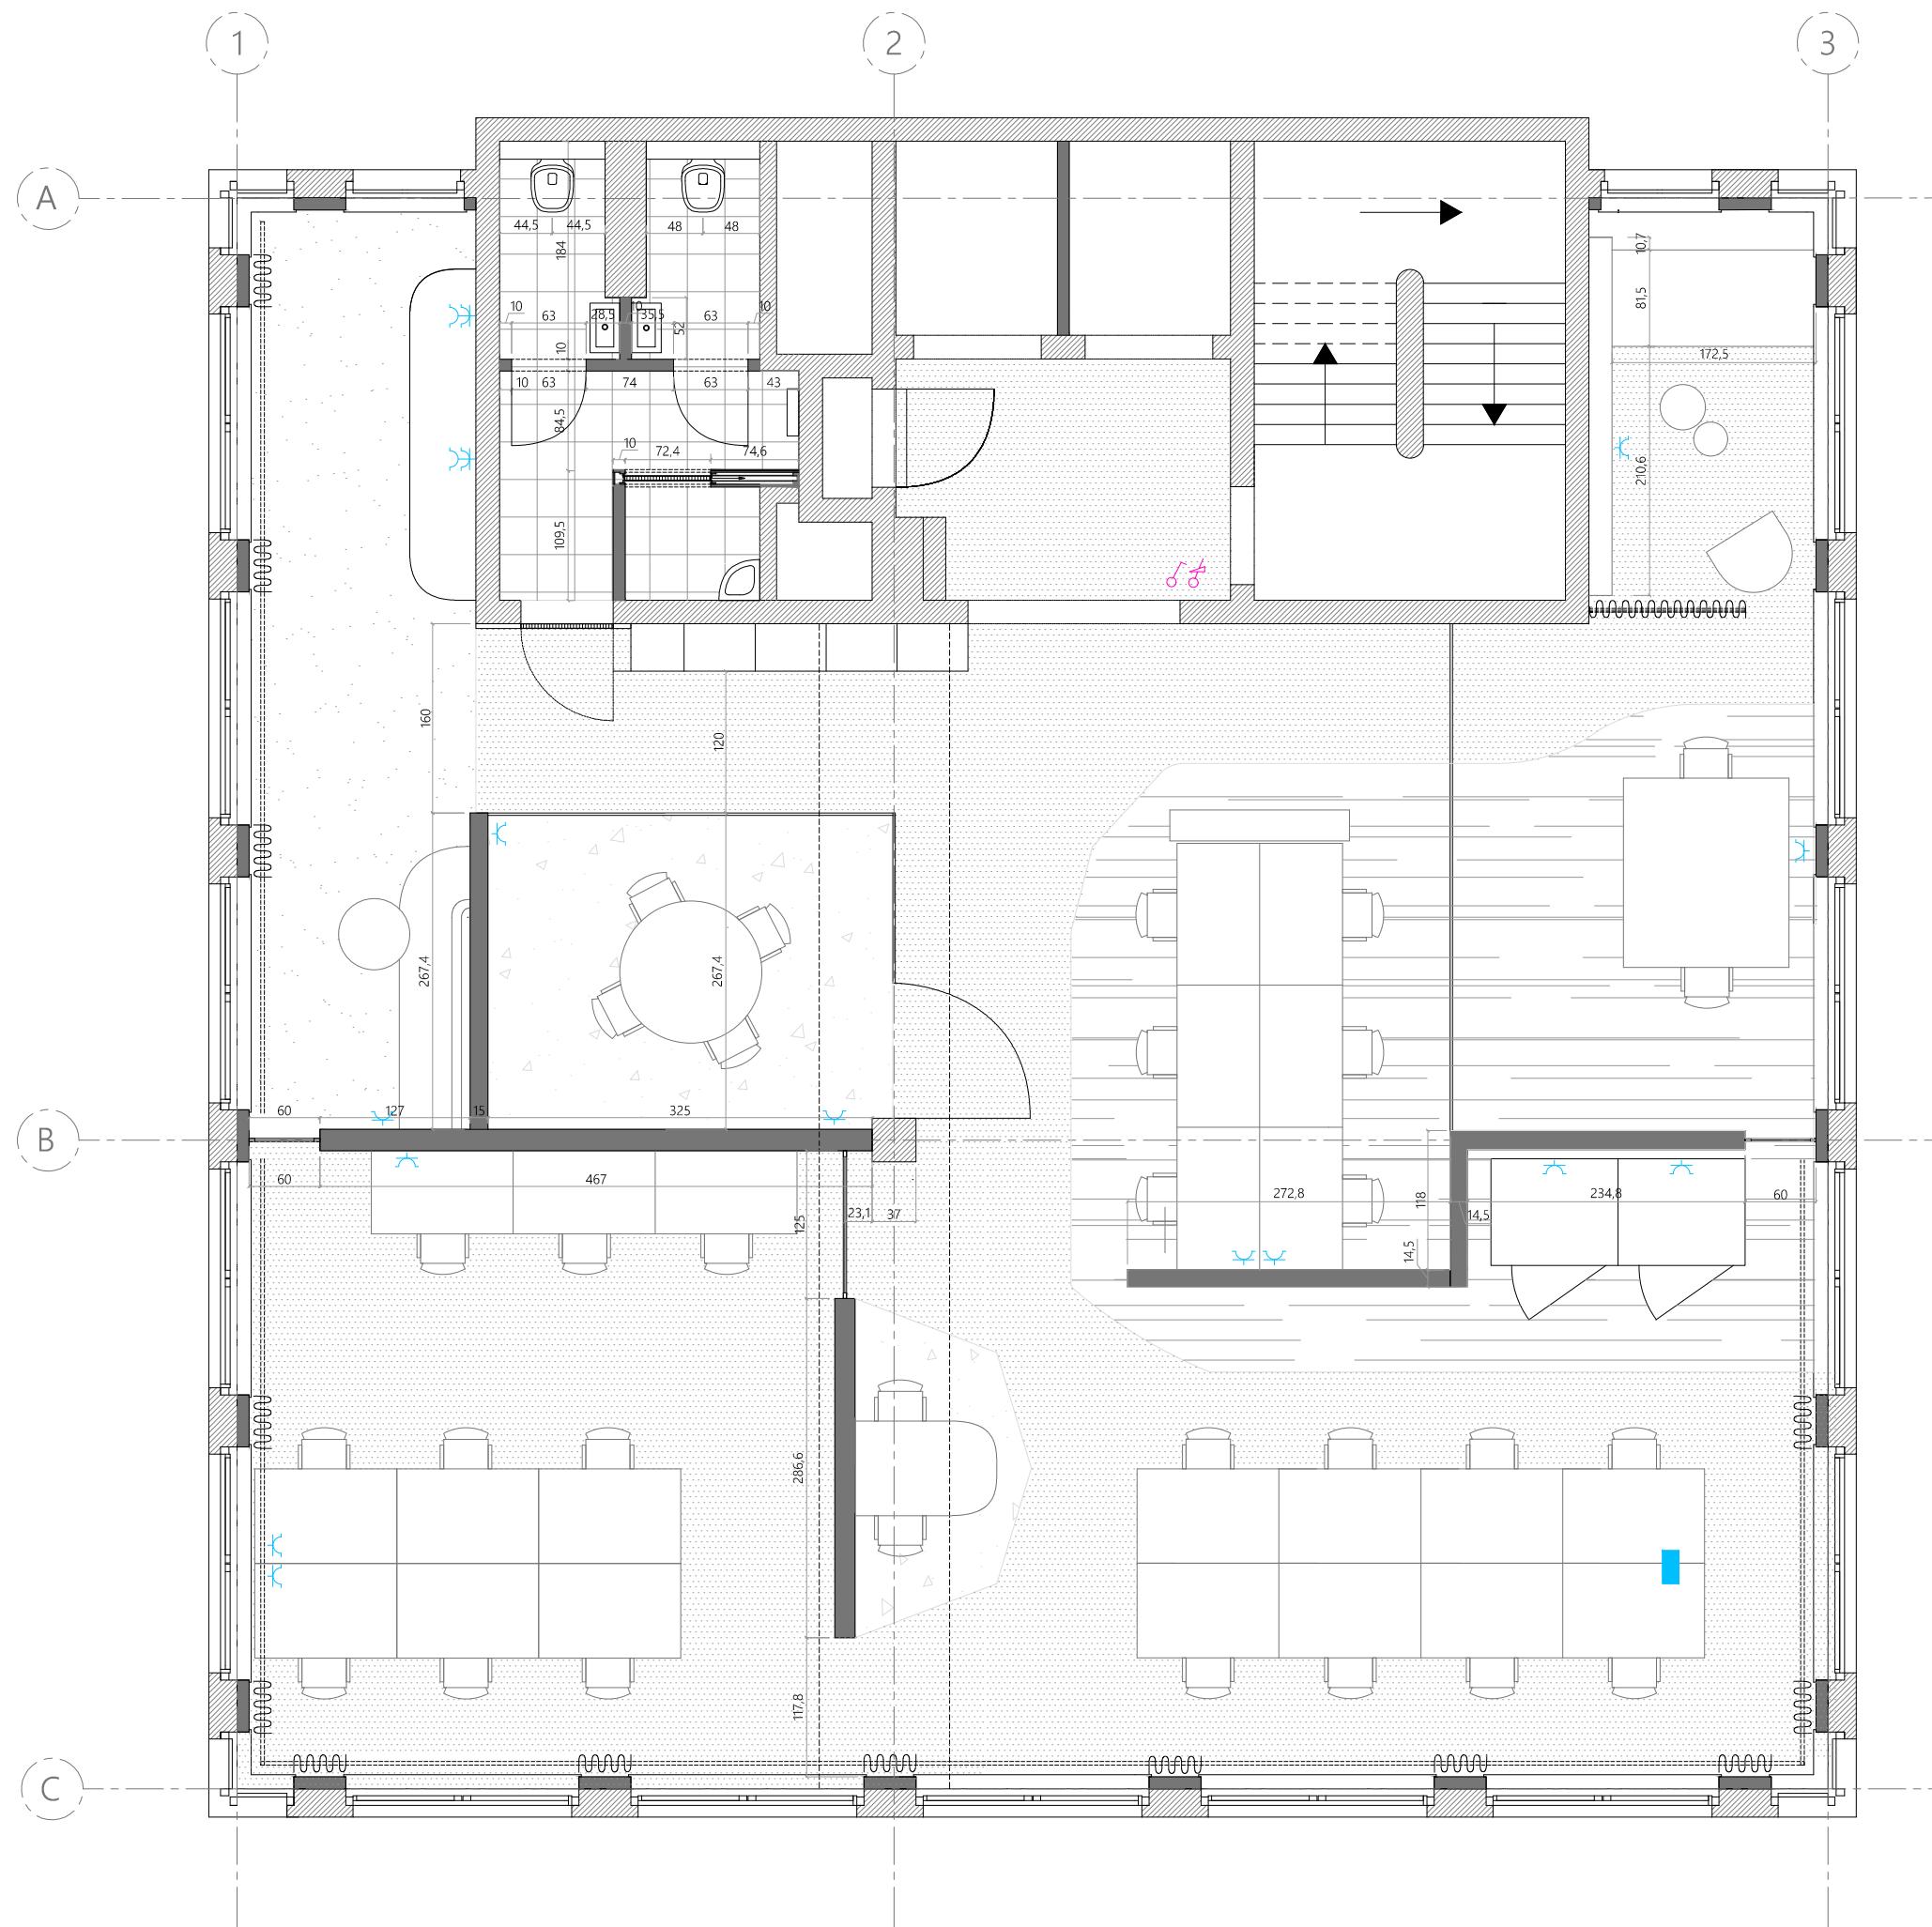

- Chapelle de sol
- Alimentation II + T
- ▲ Socle de prise électrique avec contact pour conducteur de protection et avec protection enfant
- Socle de prise RJ45
- Socle de prise téléphone
- Socle de prise TV
- Interrupteur
- Interrupteur va-et-vient
- Interrupteur bidirectionnel
- Interrupteur avec réglage d'intensité
- Interrupteur bipolaire
- Interrupteur bipolaire va-et-vient
- Murs existants
- Nouvelle parois
- Mobilier sur mesure

PLAN DE SOL

DEUSE

DEUSE GROUP
Rue Cochene 72
4680 Oupeye

Maitre d'ouvrage

C:\Users\Clair\Desktop\p2.png
X10A SRL
11, Av. du Chêne Madame
4121 Neupré

Autreur de projet

Chambre d'industrie
C:\Users\Clair\Desktop\p1.png

Chambre d'industrie

DEU
Etape 5:
Documentation
22.01.24

Responsable Projet Romain Thiry
0495.19.46.53
romain@super-espace.be

Corinne Hennen
0494.49.82.96
corinne@super-espace.be

ECHELLE

ETAGE
R+3
1 / 60 sur A3